


**PROGETTO PER MERCATO SETTIMANALE A GRACCIANO**  
**BANCHI 1-14: dim. 40 mq (5x8m)**

allegato B al bando

SCALA 1:500

- settore alimentare
- settore non alimentare

**graduatoria definitiva**  
**bando 2015**

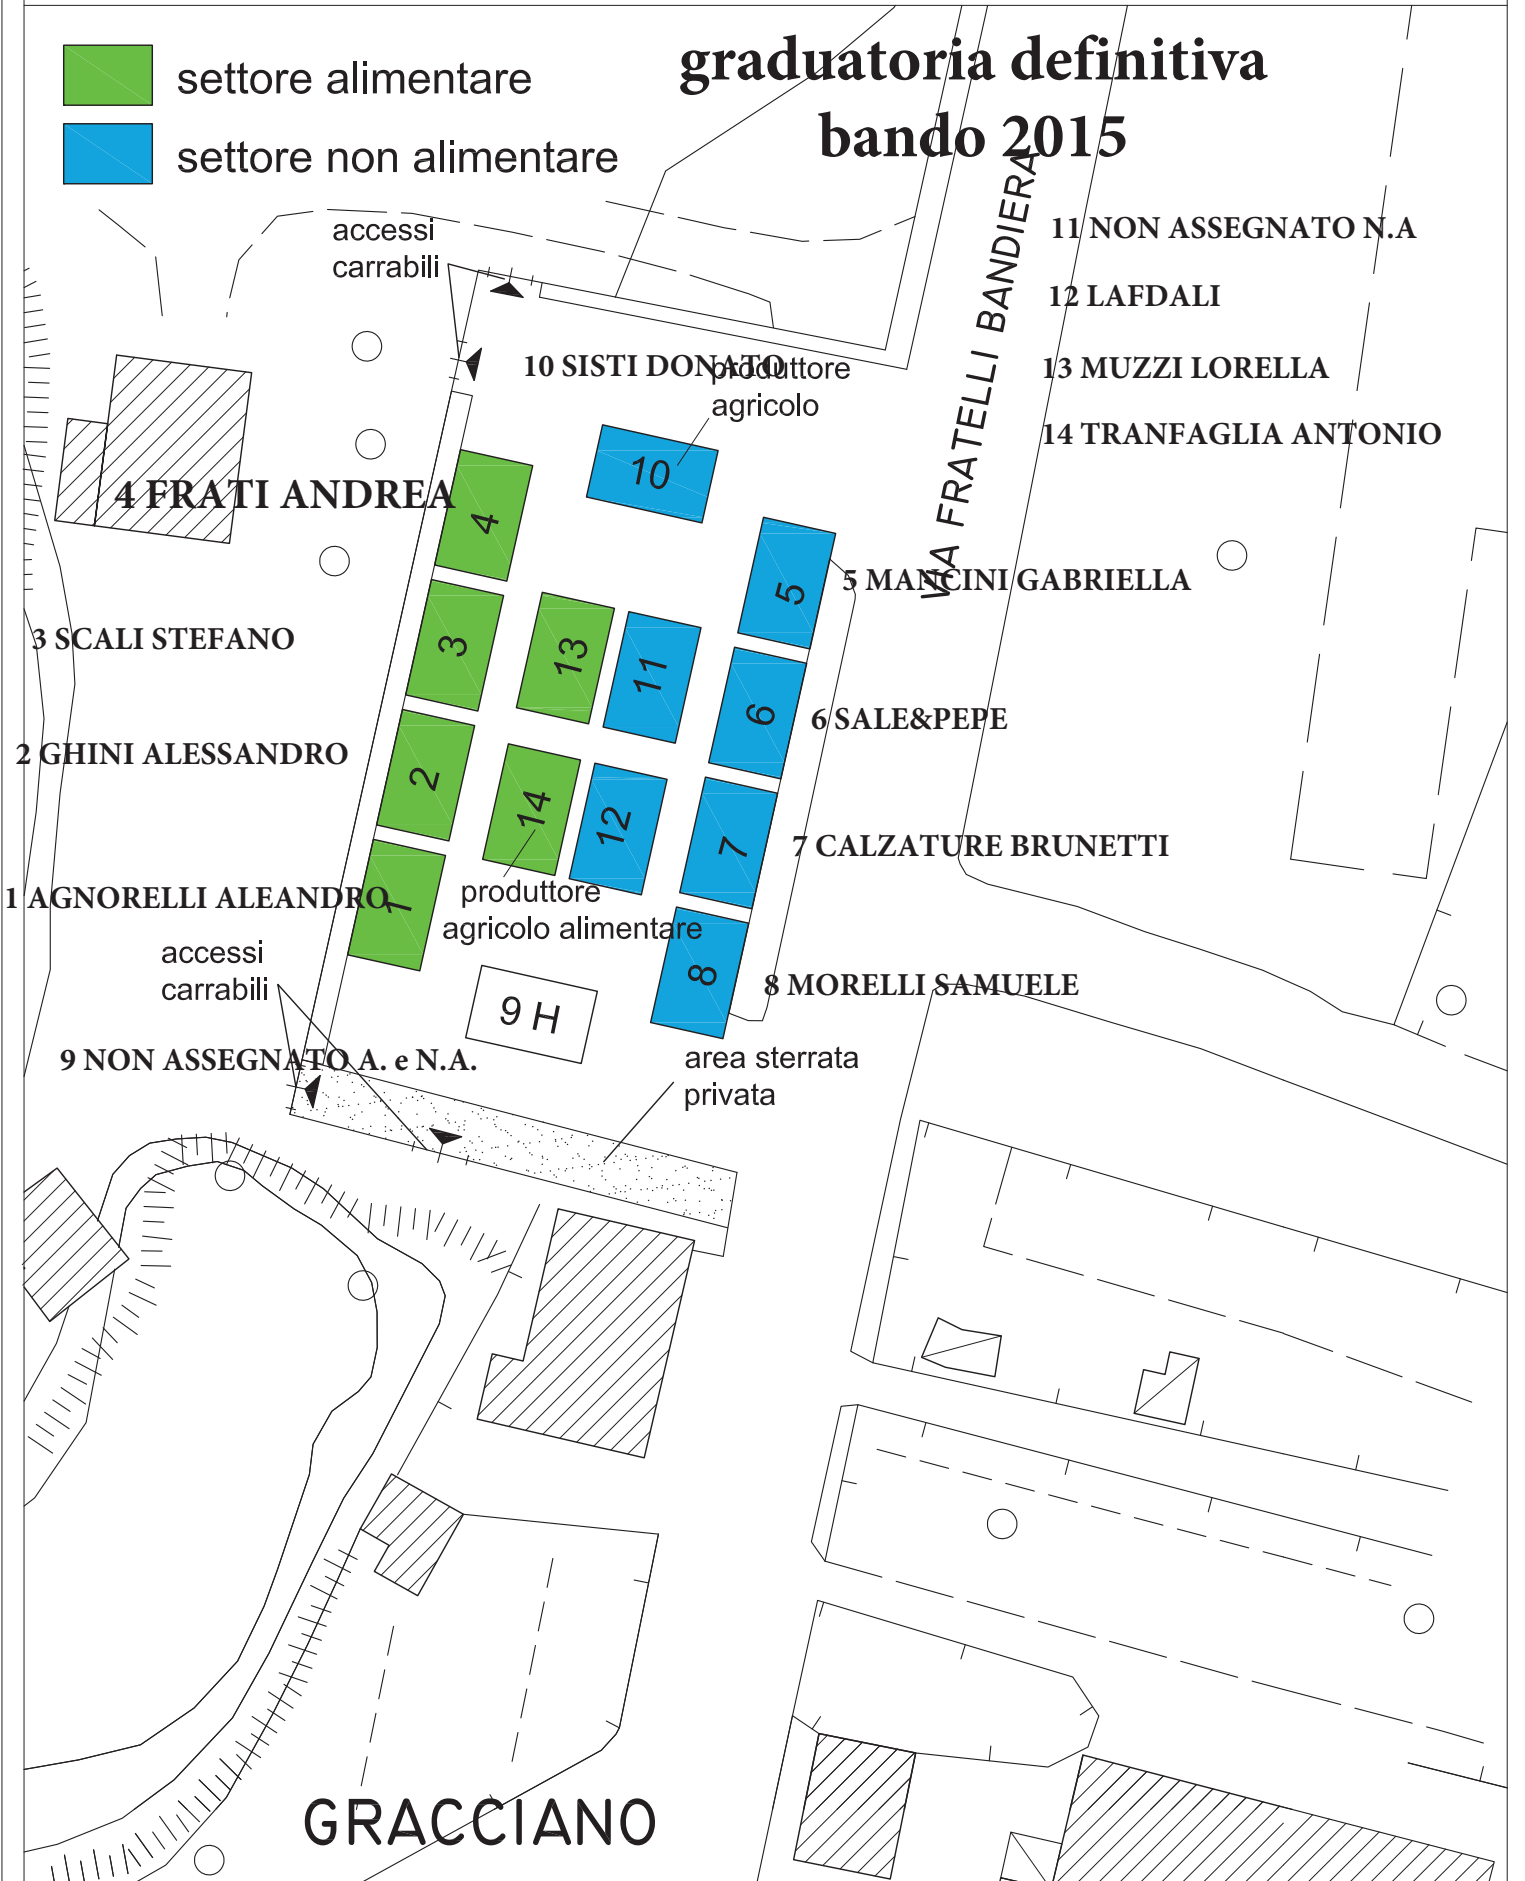

**GRACCIANO**

- 11 NON ASSEGNATO N.A
- 12 LAFDALI
- 13 MUZZI LORELLA
- 14 TRANFAGLIA ANTONIO