



Oggetto	Piano Particolareggiato COMPARTO ATPA ne13b		
Proprietà	SIAL s.n.c. - SAMBRE s.r.l. - Belvedere s.r.l.		
Località	Belvedere		
Comune	Colle di Val d'Elsa	Prov.	Siena
Tavola	5		
Argomento	Planimetria con allineamto fabbricati e sezioni terreno attuale/progetto		
Progett.		Rapp.	
		1:500	
Propr.	 DELVERDE COSTRUZIONI S.R.L. S.P.A.L. s.n.c. Colle Val d'Elsa		
data	Agosto 2014		



Studio Tecnico <b>Taddei &amp; Associati</b>		COLLE DI VAL D'ELSA	
Oggetto	Piano Particolareggiato COMPARTO ATPA nei 19b		
Proprietà	SIAL s.n.c. - SAMBRE s.r.l. - Belvedere s.r.l.		
Località	Belvedere		
Comune	Colle di Val d'Elsa	Prov.	Siena
Tavola	5		
Aggiornamento	Planimetria con allineamento fabbricati e sezioni terreno attuale/progetto, tipologie edilizie		
Progetti:	Pauro	1:500	
Progetti:			
data	Agosto 2014		

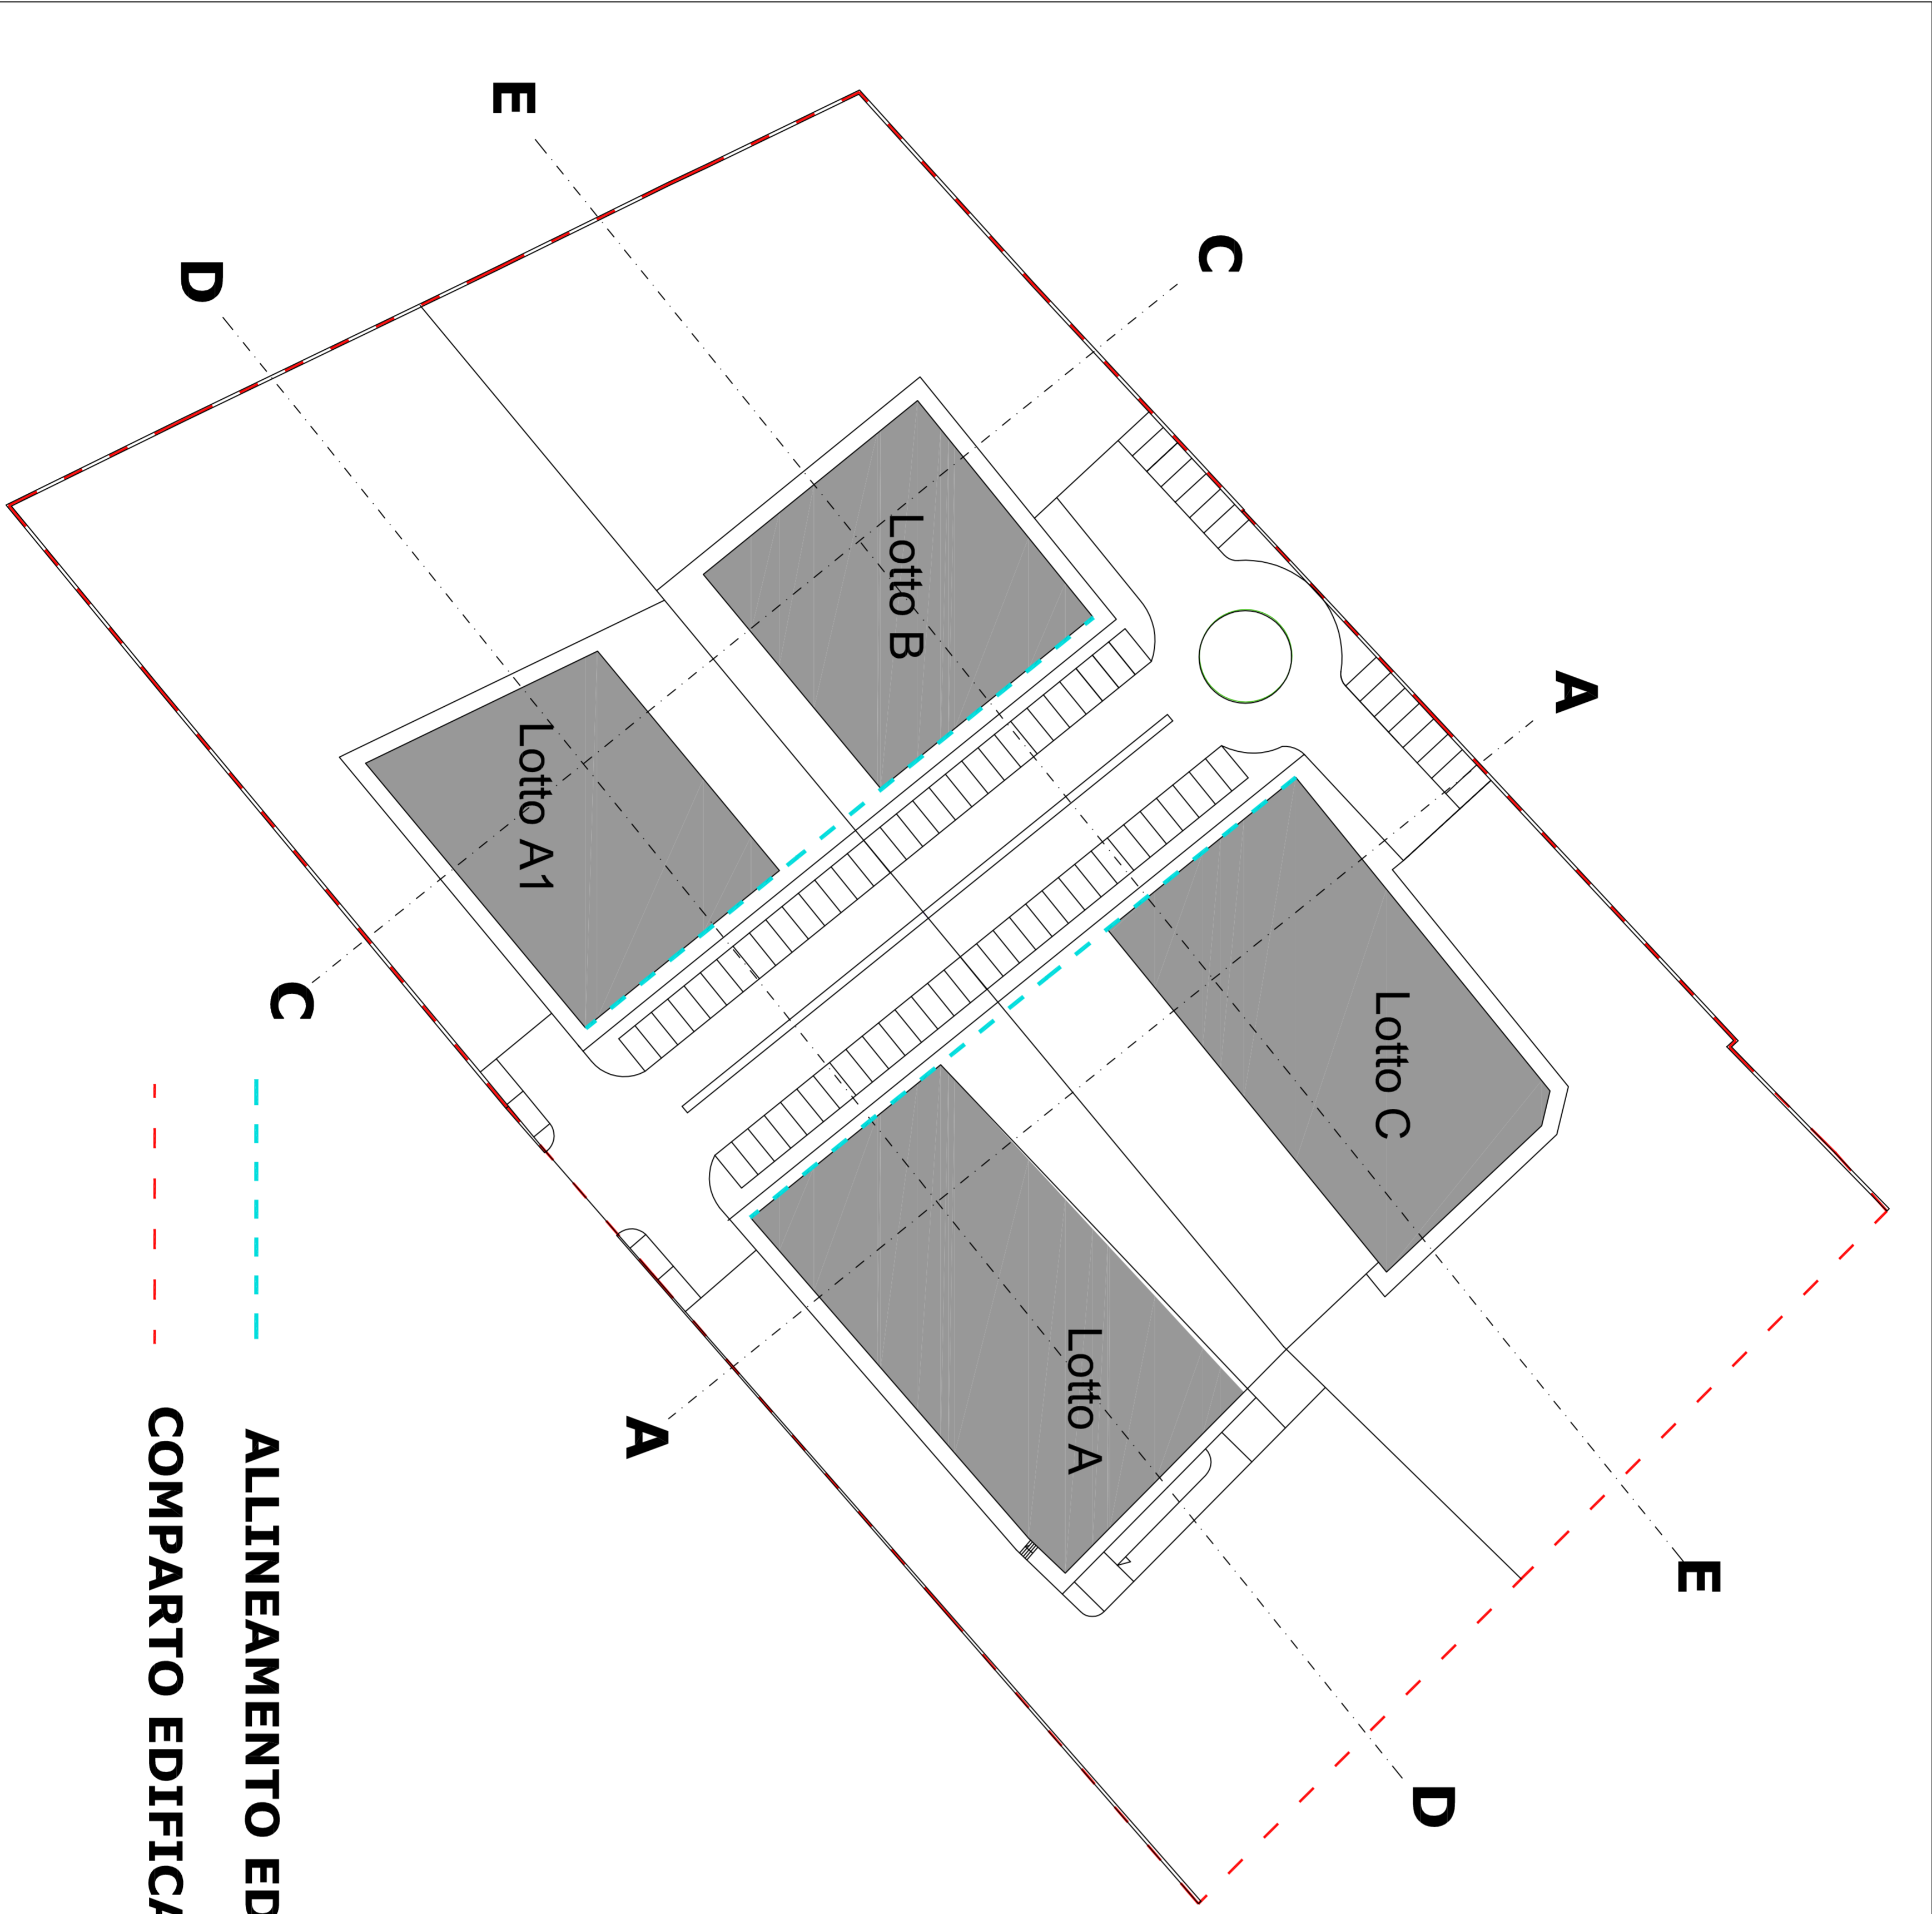

ALLINEAMENTO EDIFICI  
COMPARTO EDIFICATORIO

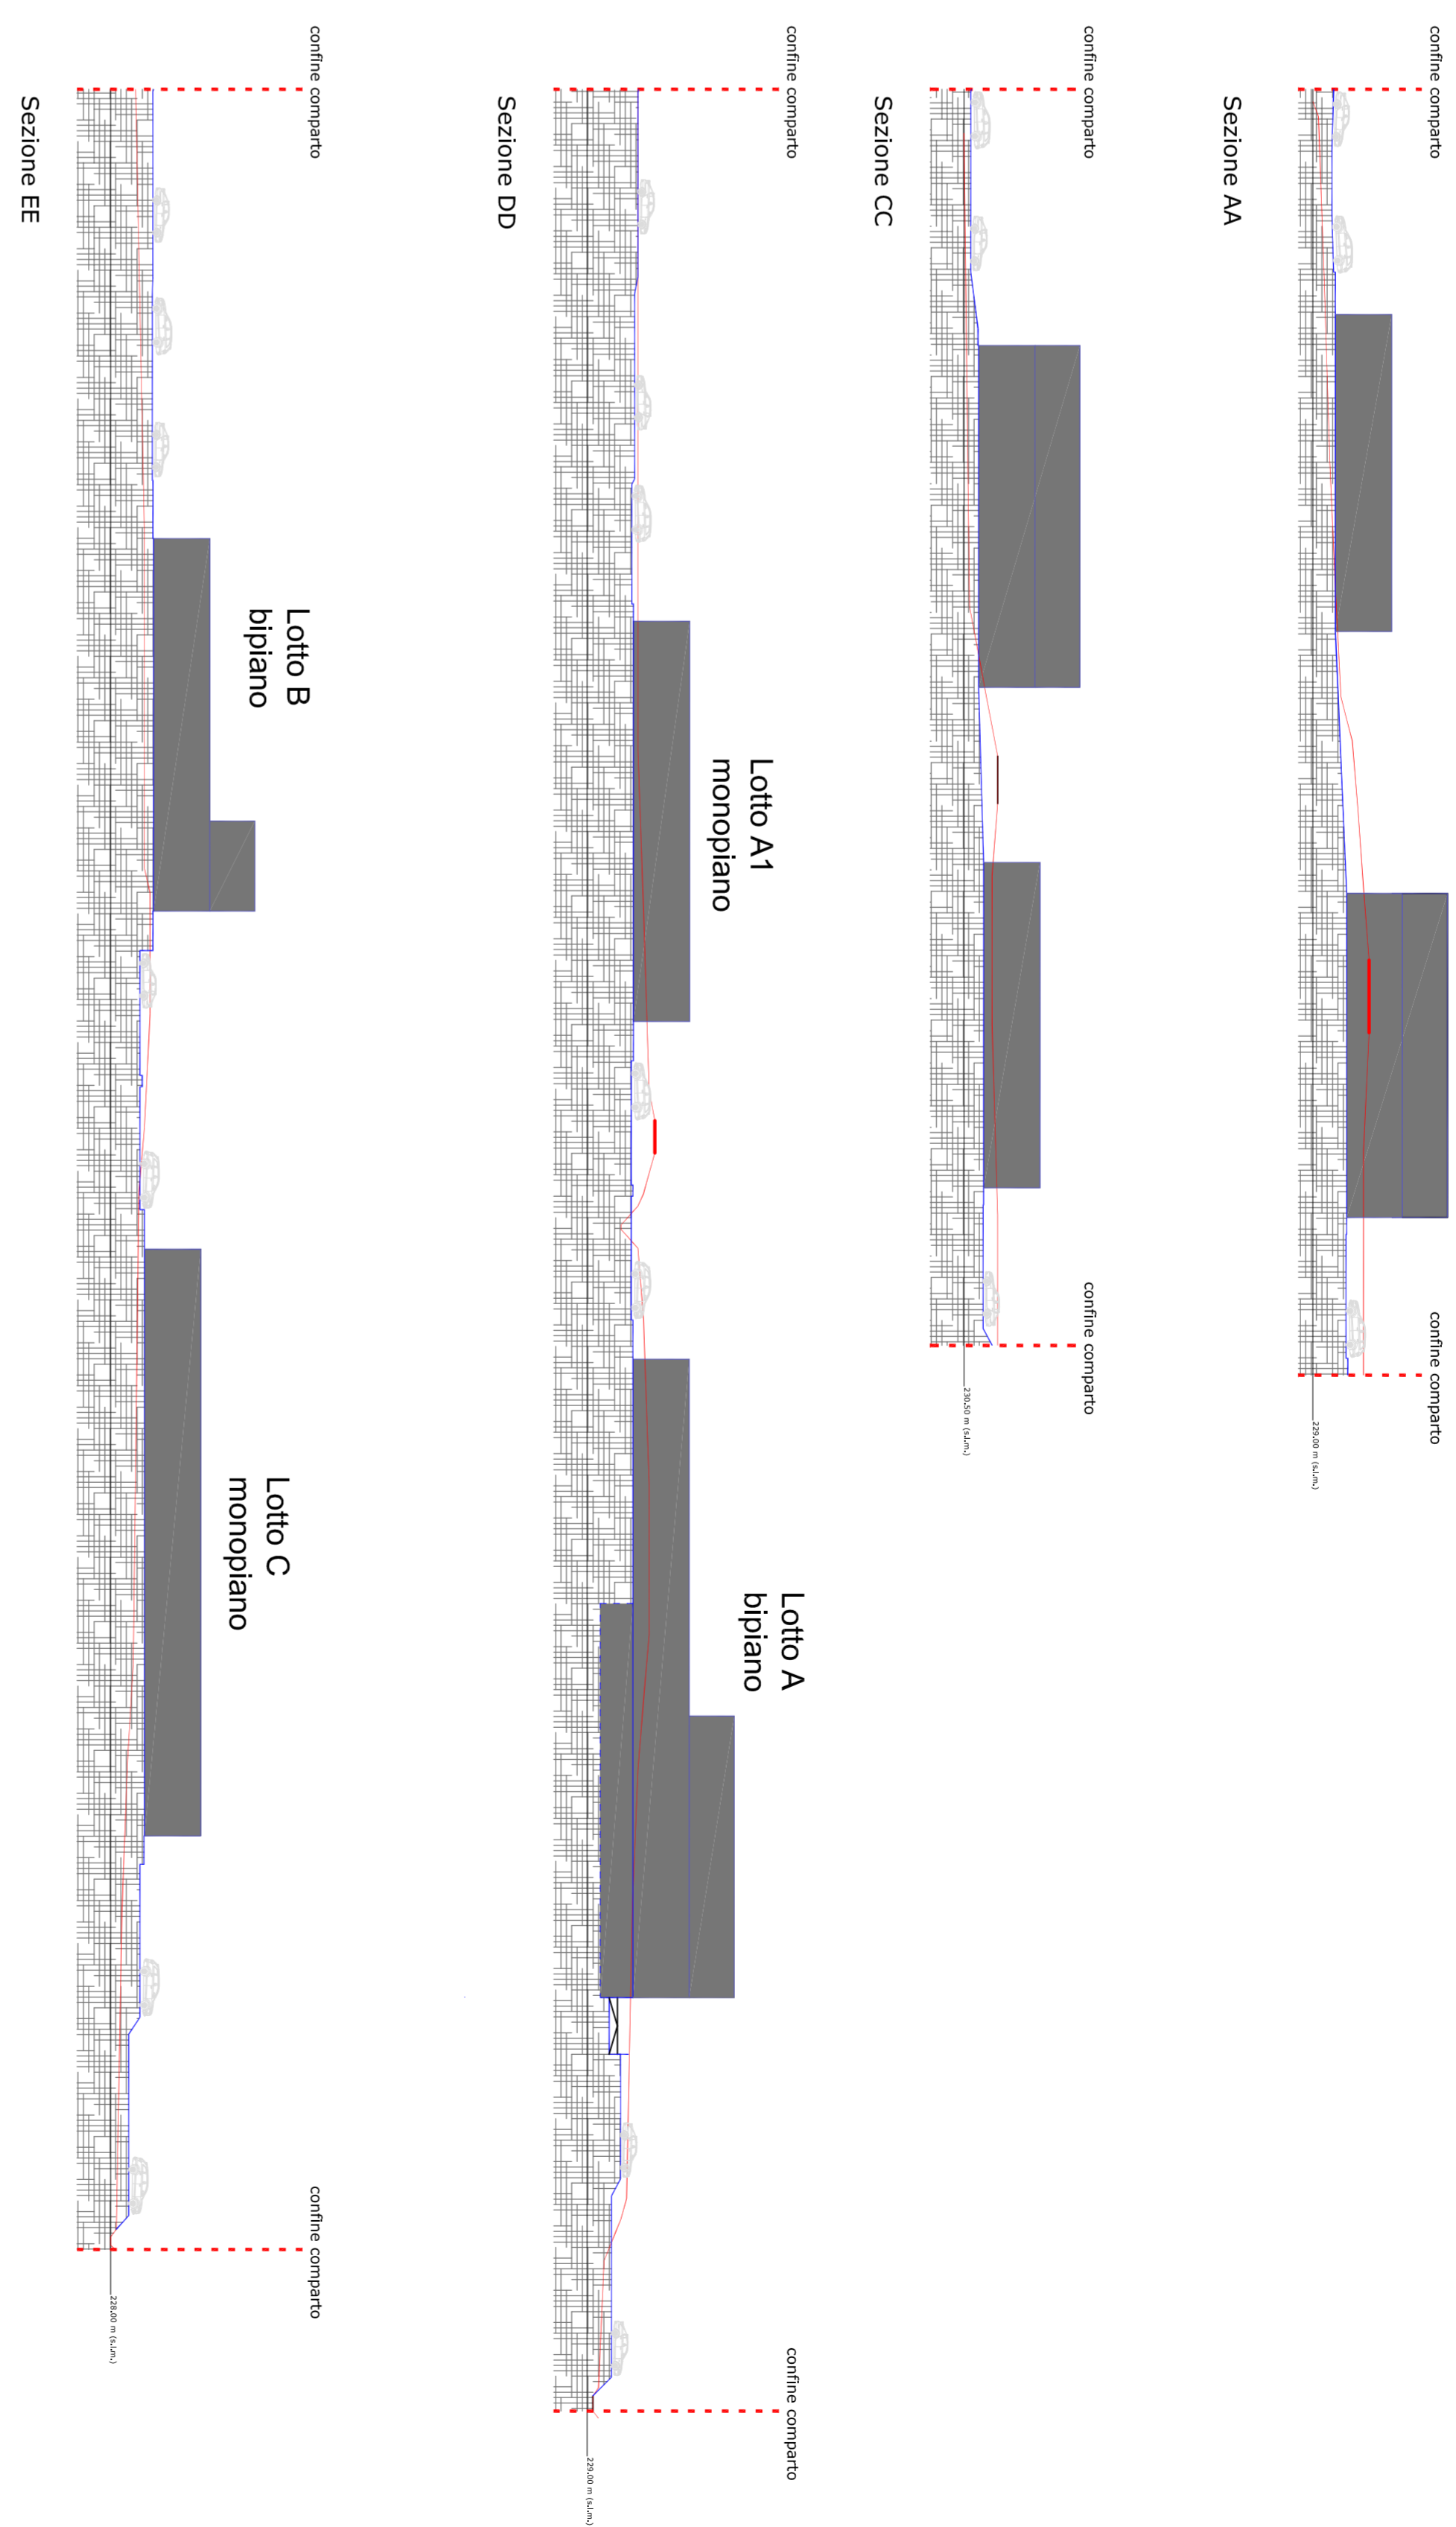

TERRENO ATTUALE  
TERRENO DI PROGETTO