


PARTICOLARE A

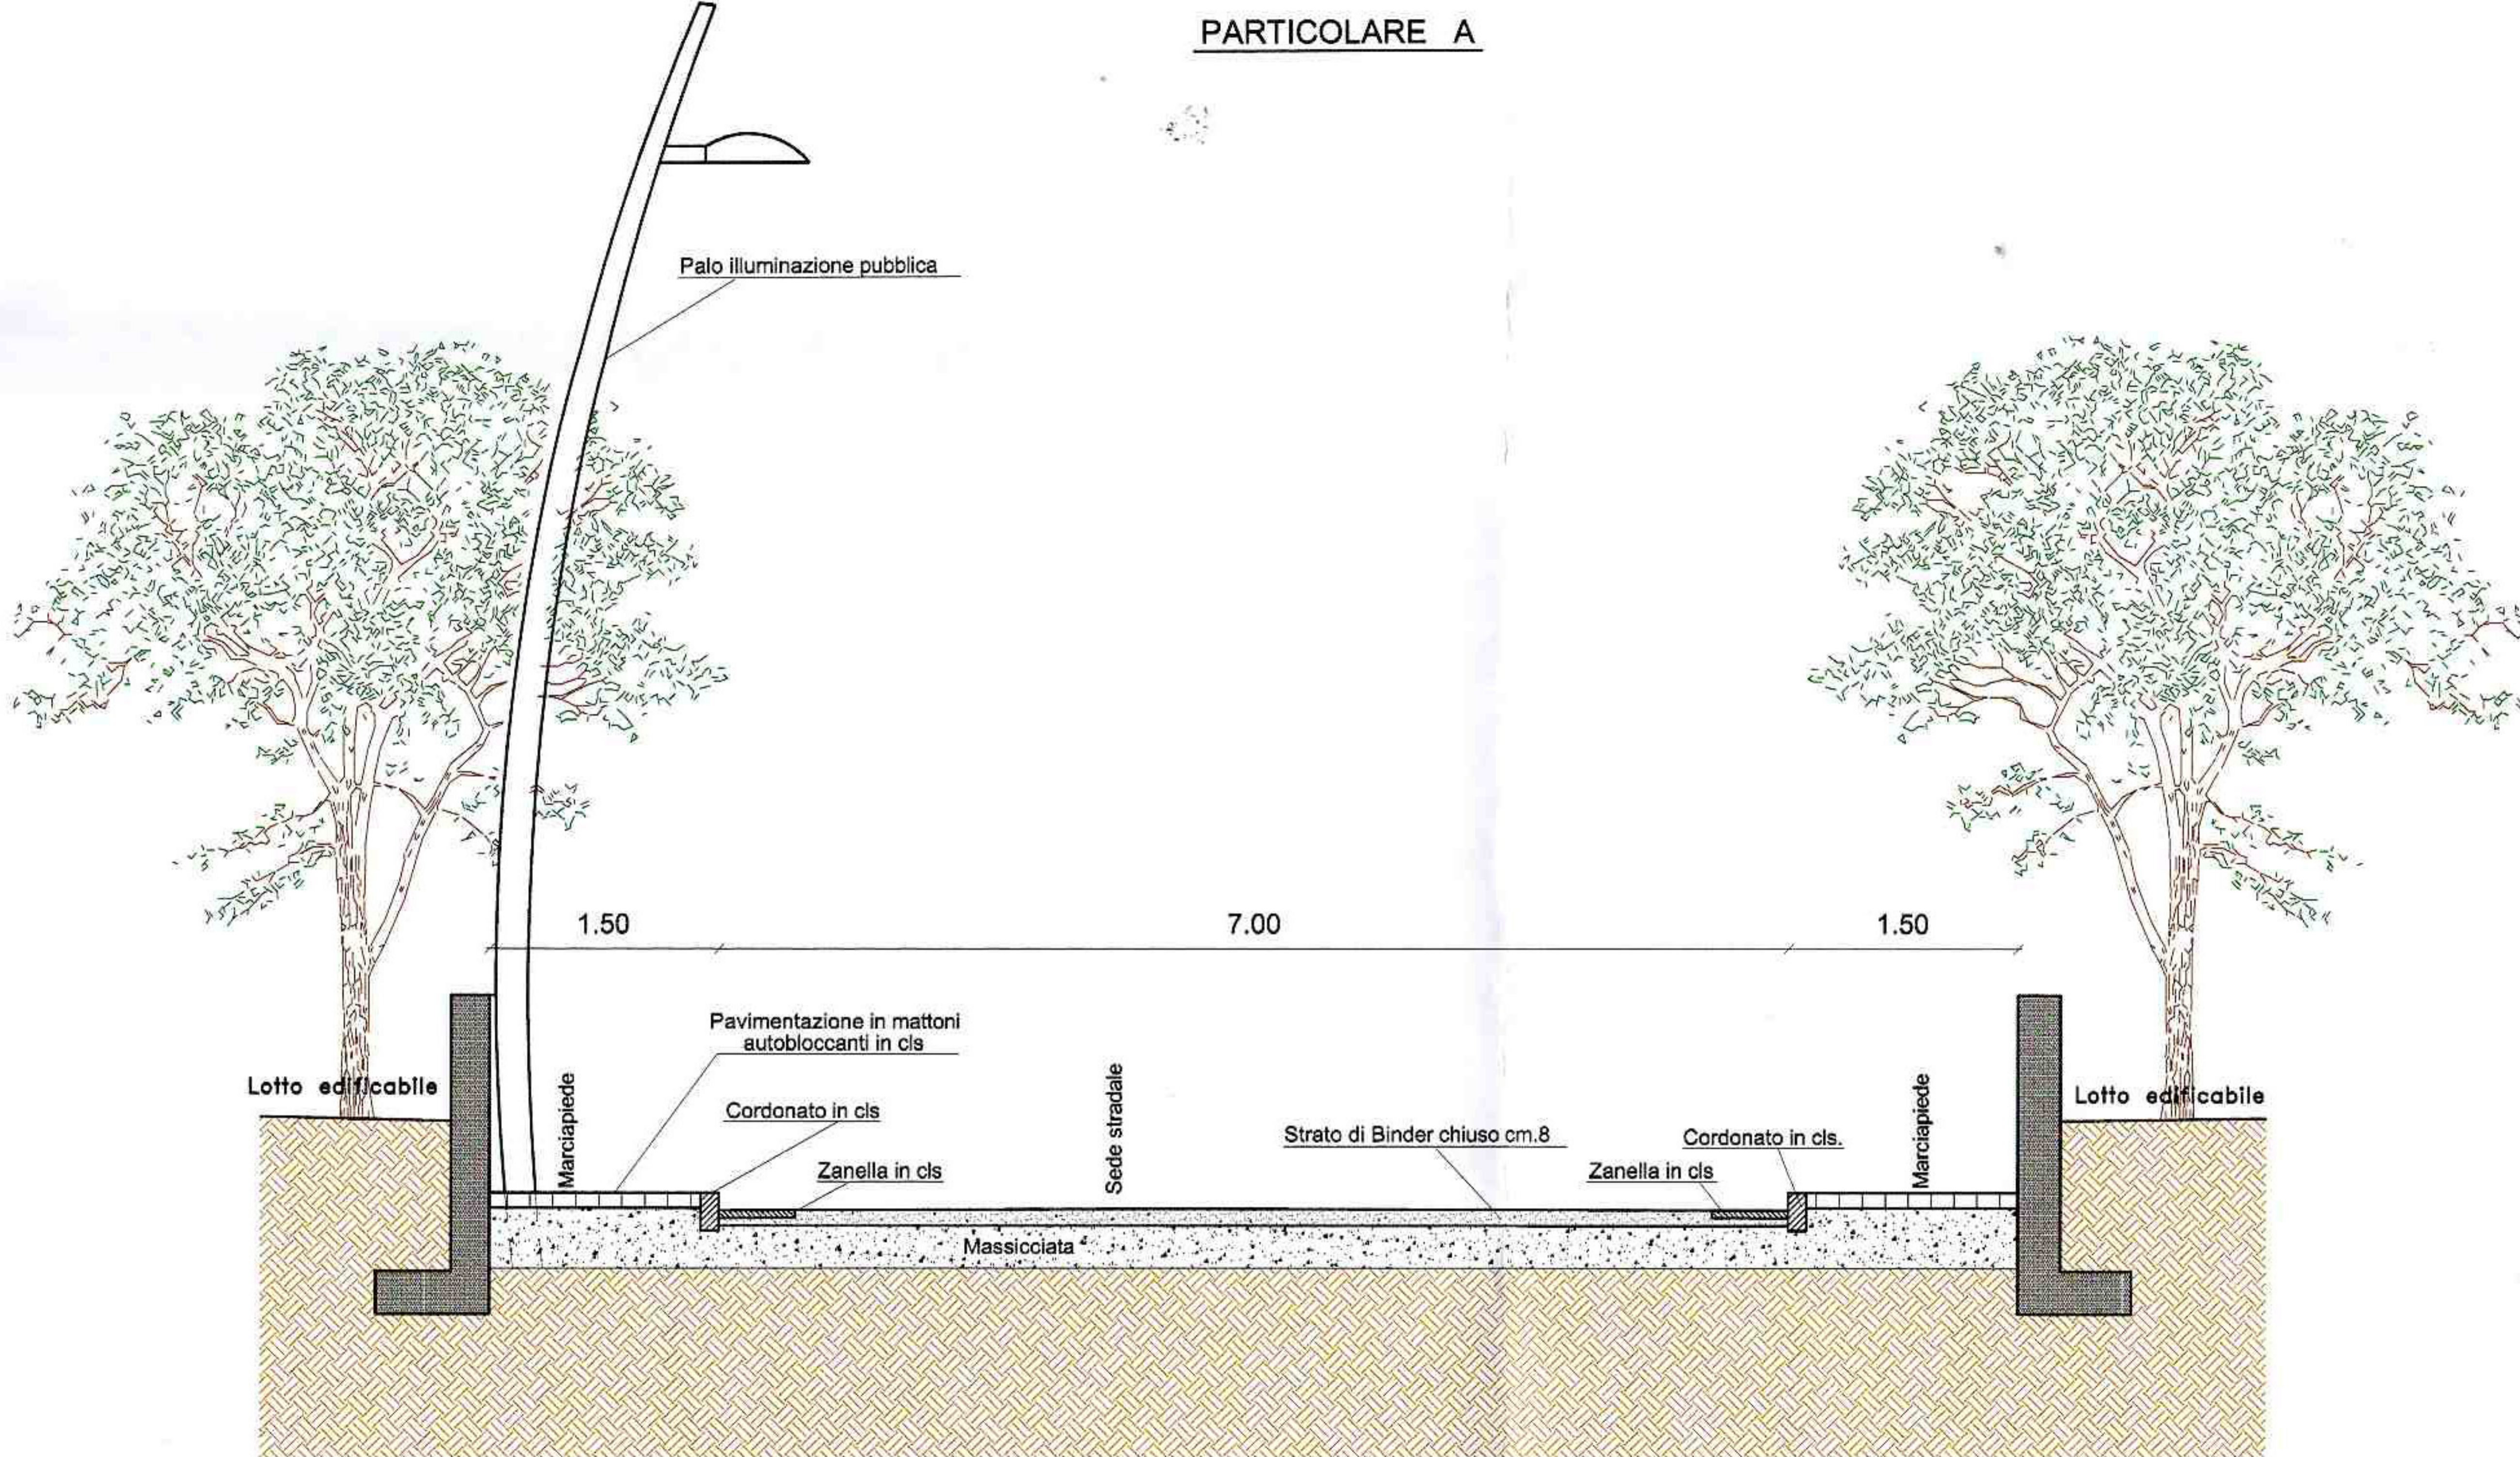

Scala 1:50